


LISTE DES EMPLACEMENTS RESERVES

N°	DESTINATION	BENEFICIAIRE	SURFACE EN M²
01	Agrandissement de la station de lagunage	COMMUNE	10426
02a	Elargissement de la RD70 (bande de 3m)	COMMUNE	442
02b	Elargissement de la RD70 (bande de 3m)	COMMUNE	1930
03a	Sécurisation du carrefour chemin de Séré et RD 888	COMMUNE	918
03b	Elargissement du chemin de Séré (bande de 4m)	COMMUNE	1600
04a	Aménagement carrefour RD45 / RD888	COMMUNE	983
04b	Aménagement carrefour RD45 / RD888	COMMUNE	844
05a	Elargissement de la RD45	COMMUNE	440
05b	Elargissement de la RD45	COMMUNE	937
06a	Aménagement sécurisé accès zone AU0 - Ste Anne (RD45)	COMMUNE	620
06b	Aménagement sécurisé accès zone AU0 - La Cruzette (RD45)	COMMUNE	466
07	Elargissement de la VC1 (bande de 4m)	COMMUNE	1982
08	Aménagement sécurisé accès zone AU0 - Ste Anne (VC1)	COMMUNE	473
10a	Création d'équipement sportif et bâtiment public d'intérêt intercommunal - Quartier de l'Eglise - AU0a	COMMUNE	27964
11	Création d'un fossé	COMMUNE	889
12	Aménagement sécurisé accès zone AUE (RD45b)	COMMUNE	469
13a	Voie ferrée Toulouse Albi	ETAT	1788
13b	Voie ferrée Toulouse Albi	ETAT	10882
14	Liaison douce vers le lycée de Gragnague (bande de 7m)	COMMUNE	1926
15	Sécurisation de l'intersection de la RD 888 et la RD 70	COMMUNE	3041

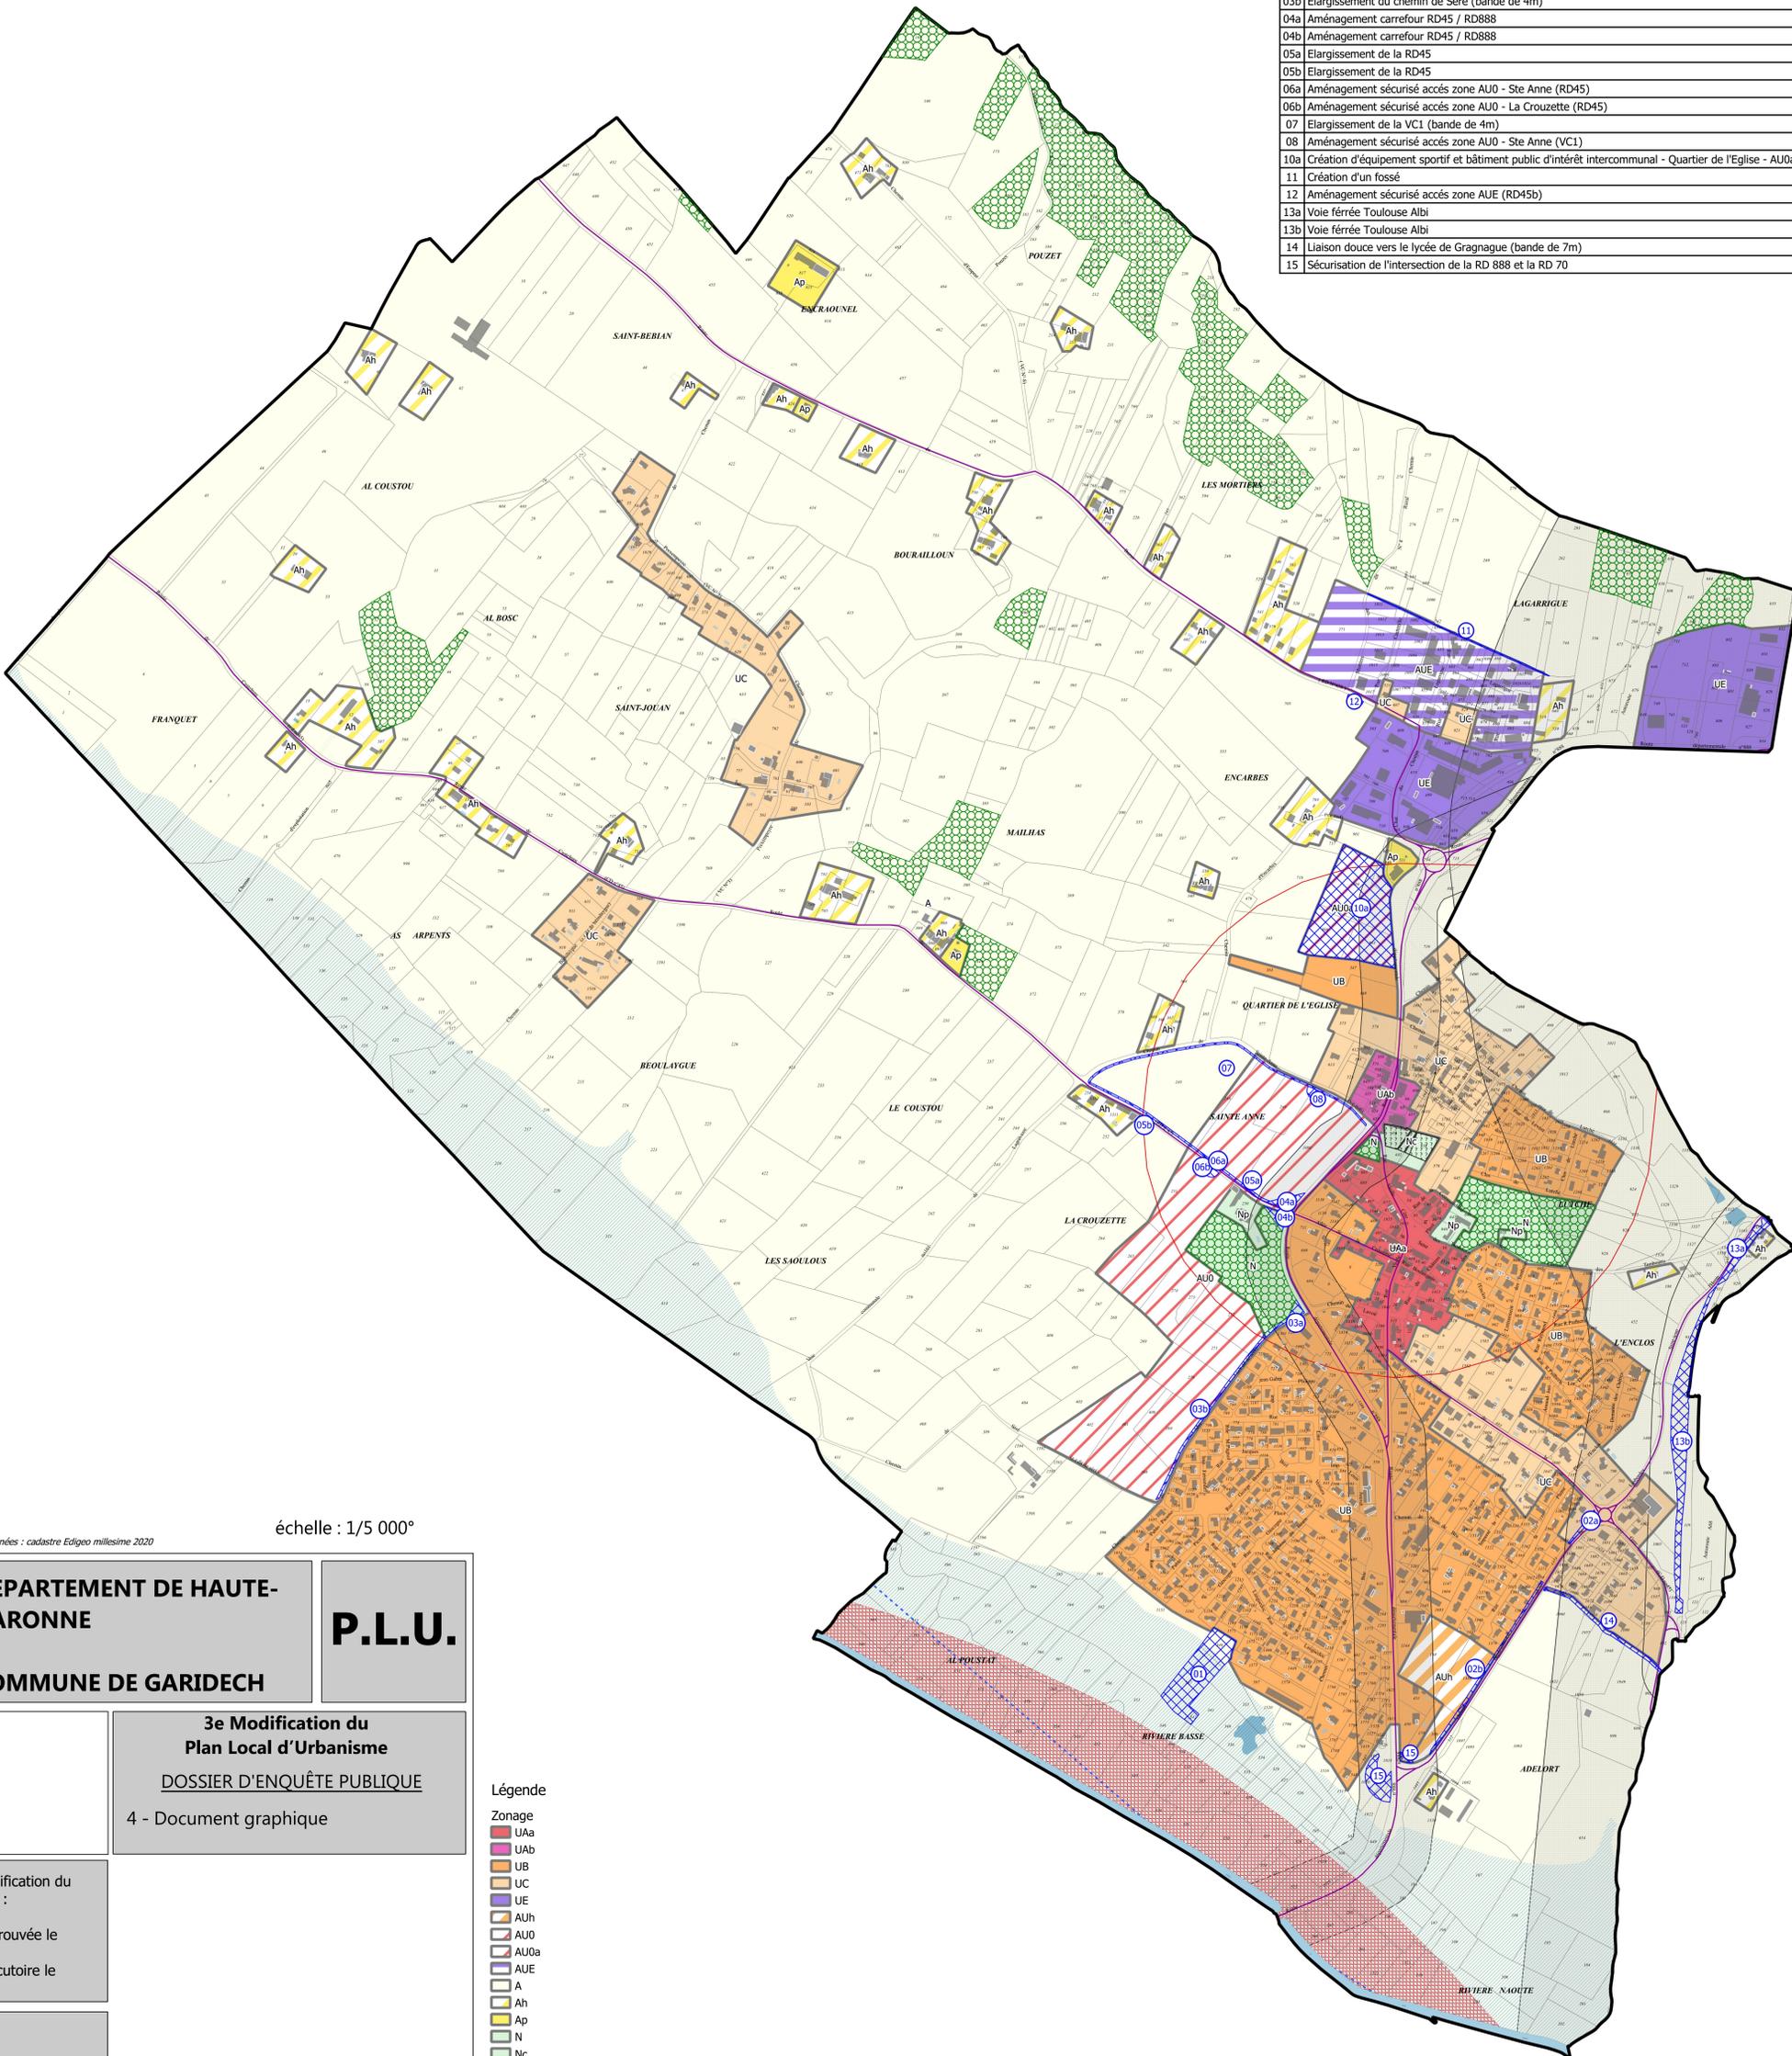

échelle : 1/5 000°

source données : cadastre Edigeo millesime 2020

**DEPARTEMENT DE HAUTE-GARONNE**  
**P.L.U.**  
**COMMUNE DE GARIDECH**

**3e Modification du Plan Local d'Urbanisme**  
**DOSSIER D'ENQUÊTE PUBLIQUE**  
4 - Document graphique

Modification du PLU :  
Approuvée le  
Exécutoire le

Visa  
Date :  
Signature :

- Légende**
- Zonage
    - UAa
    - UAb
    - UB
    - UC
    - UE
    - AUh
    - AU0
    - AU0a
    - AUE
    - A
    - Ah
    - Ap
    - N
    - Nc
    - Np
  - Prescriptions et servitudes
    - Espace Boisé Classé
    - Emplacements réservés
    - Zone affectée par le bruit (arrêté préfectoral du 26 juillet 2000)
    - Zone inondable du Girou (CI2I)
    - Servitude I4 : relative au transport d'énergie électrique
    - Servitude AC1 : protection des monuments historiques classés ou inscrits
    - Servitude PT1 : protection des centres de réception radioélectriques contre les perturbations électriques
  - Éléments de repères
    - Bâti
    - Limite communale
    - Parcelle
    - Route Départementale

**4**